

**LEGENDA BOVENGRONDE INFRA**

**ALGEMEEN**

Werkruim	Ortsweg nieuw uitgevoerd
Werkvoert	Ortsweg onder
Nieuwe rijscherm	Ortsweg met verhoogde oever
Bestaande situatie	Bestand verhoogingsplan
Kadastrale grens	Landingsgebied
Geneente grens	Perceel daken
Metreering	Bestaande/nieuwe verlichting
Locatie dwarsprofiel	Bestaande maasduidelijk/nieuw sifverhoogde
Wit daken	Wijziging t.a.v. vorige versie

**VERHOUDING**

Afsluitverharding PSR deklaag	Afsluitverharding (p.v. verhoogd) of detail 50
Afsluitverharding uitbreiding PSR deklaag	Materialisatiegrens
Afsluitverharding met PSR deklaag	Kollijn verharding
Afsluitverharding uitbreiding met PSR deklaag	BWS band 10/220x200mm incl. endverloopband of detail 80
Afsluitverharding kunstwerk	Transectband 100/150x250mm incl. endverloopband of detail 80
Siflaag of Epoxycoating met kunstwerk	Bijvoegband 40/170x250mm incl. endverloopband of detail 80
Siflaag of Epoxycoating afdrengen	Gelidingsband 50/200x250mm incl. endverloopband of detail 80
Herfverharding	Schadeband 15/145x200mm
Profielband	Bestaande 250/150x200mm
Herf- en sif- gabelstrang 160x100x200mm	Opstulband 200x200mm of 200x250mm of detail 90
Bestaande 160x100x200mm	Opstulband 160x200mm of detail 90
NW-E-1 Nieuwe constructie trottoir of detail 90	Opstulband 80x200mm
NW-E-2 Nieuwe constructie trottoir + herstraten elementen of detail 93	Opstulband 80x200mm
EV-100 (100x100) Herprofielen straatlaag + verspanen elementen of detail 93	Opstulband 80x200mm
NW-E-3 Nieuwe constructie trottoir + herstraten elementen of detail 93	Opstulband 80x200mm
EV-101 (100x100) Herprofielen straatlaag + verspanen elementen of detail 93	Opstulband 80x200mm
**ALGEMEEN**

Werkruim	Ortsweg nieuw uitgevoerd
Werkvoert	Ortsweg onder
Nieuwe rijscherm	Ortsweg met verhoogde oever
Bestaande situatie	Bestand verhoogingsplan
Kadastrale grens	Landingsgebied
Geneente grens	Perceel daken
Metreering	Bestaande/nieuwe verlichting
Locatie dwarsprofiel	Bestaande maasduidelijk/nieuw sifverhoogde
Wit daken	Wijziging t.a.v. vorige versie

**RIJLEN EN AFWATERING**


Nieuwe trottoir-/straathek incl. bekleding of detail 100	Nieuwe trottoir-/straathek
Nieuwe vloegp. incl. bekleding of detail 100	Nieuwe vloegp.
Bestaande trottoir-/straathek verplaatsen en op hoogte stellen incl. aansluiting op bestaande vloegp.	Bestaande trottoir-/straathek
Bestaande trottoir-/straathek handhaven	Bestaande vloegp.

**WEGMEUBILAIR / RIJMTRESERVEERINGEN**

Aan te brengen fietspauze	Handhaven bestaand/nieuw paalje t.a.v. verhoogingsplan, type ophangpaal handhaven incl. bestaand paalje
Bestaande fietspauze handhaven	Handhaven of verplaatsen bestaand paalje
Bestaande fietspauze verplaatsen	Nieuwe fietspauze plaatsen, type ERM Pathline of type andere, incl. Sifler Dutch Industriemilieu
Te verwijderen fietspauze	Handhaven of verplaatsen bestaand verhoogingsplan/verhoogingspaalje
Te verplaatsen/nieuw aan te brengen afstraling	Handhaven of verplaatsen bestaand verhoogingsplan/verhoogingspaalje


**ALGEMENE OPMERKINGEN**

- Werkruim
- Werkvoert
- Nieuwe rijscherm
- Bestaande situatie
- Kadastrale grens
- Geneente grens
- Metreering
- Locatie dwarsprofiel
- Wit daken

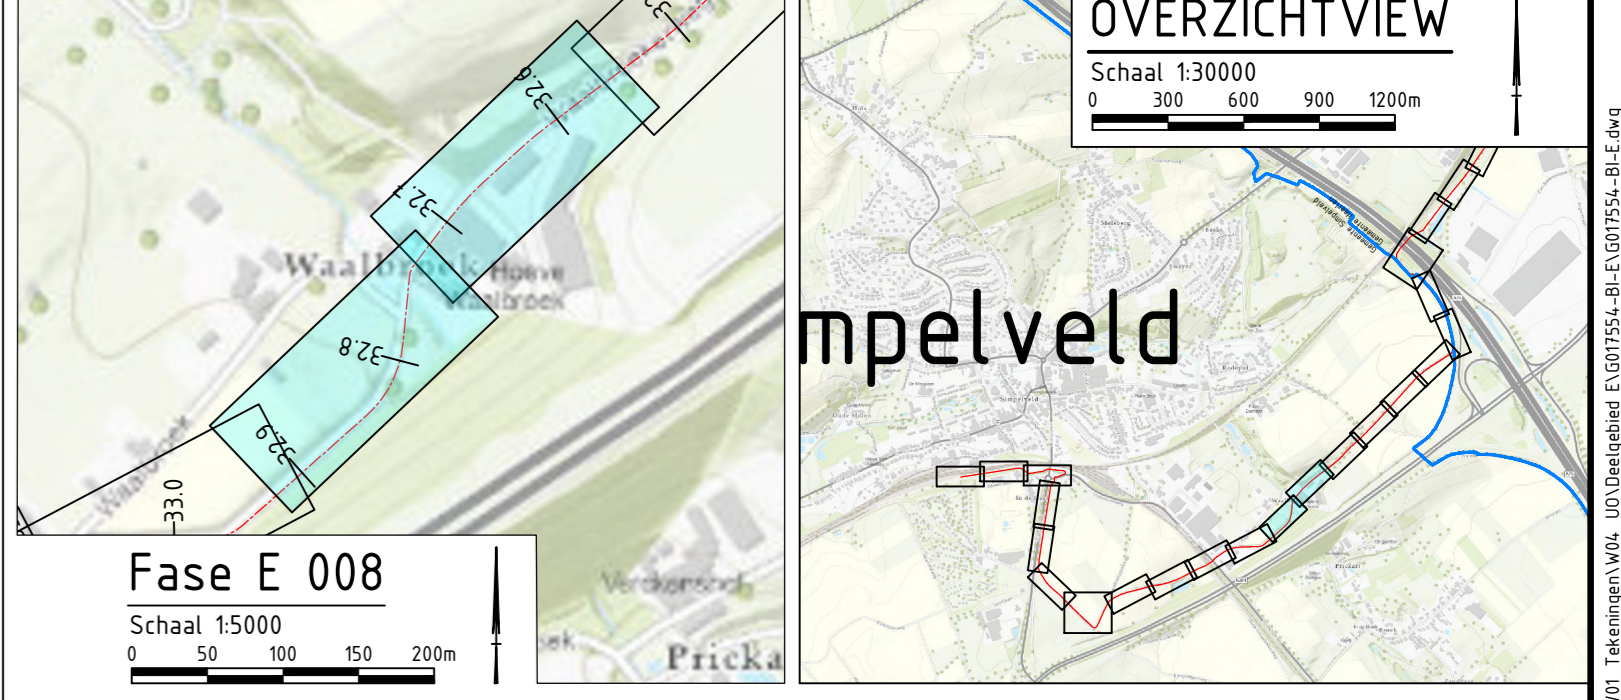

**Definitief**

1.0	24-03-2023	Definitieve versie	MJK14	RaVo3	JGSt1	IvMa
Versie	Datum	Beschrijving	Opsteller	Gescreven	Geautoriseerd	Vrijgegeven
<b>Heijmans Infra BV</b>						
Grafplan 67			Postbus 380		1 + 31 (0)31 543 86 1	
5248 JT Roosendaal			5200 AJ Broomfiel			
Document			Tekening			
Projectnummer			G017554			
Schaal			1:200			
Formaat			A0			
In			1/4 Stalen, best nr. B			
Getekend						
Tekeningnummer			G017554-TEK-3372			
Versie			1.0			
<b>Parkstadroute</b>						
Werkvak 21b - Bovengronde infra UO						
Deelgebied E 'Heerlen - Simpelveld'						
Hectometreering 32.56 tot 32.91						

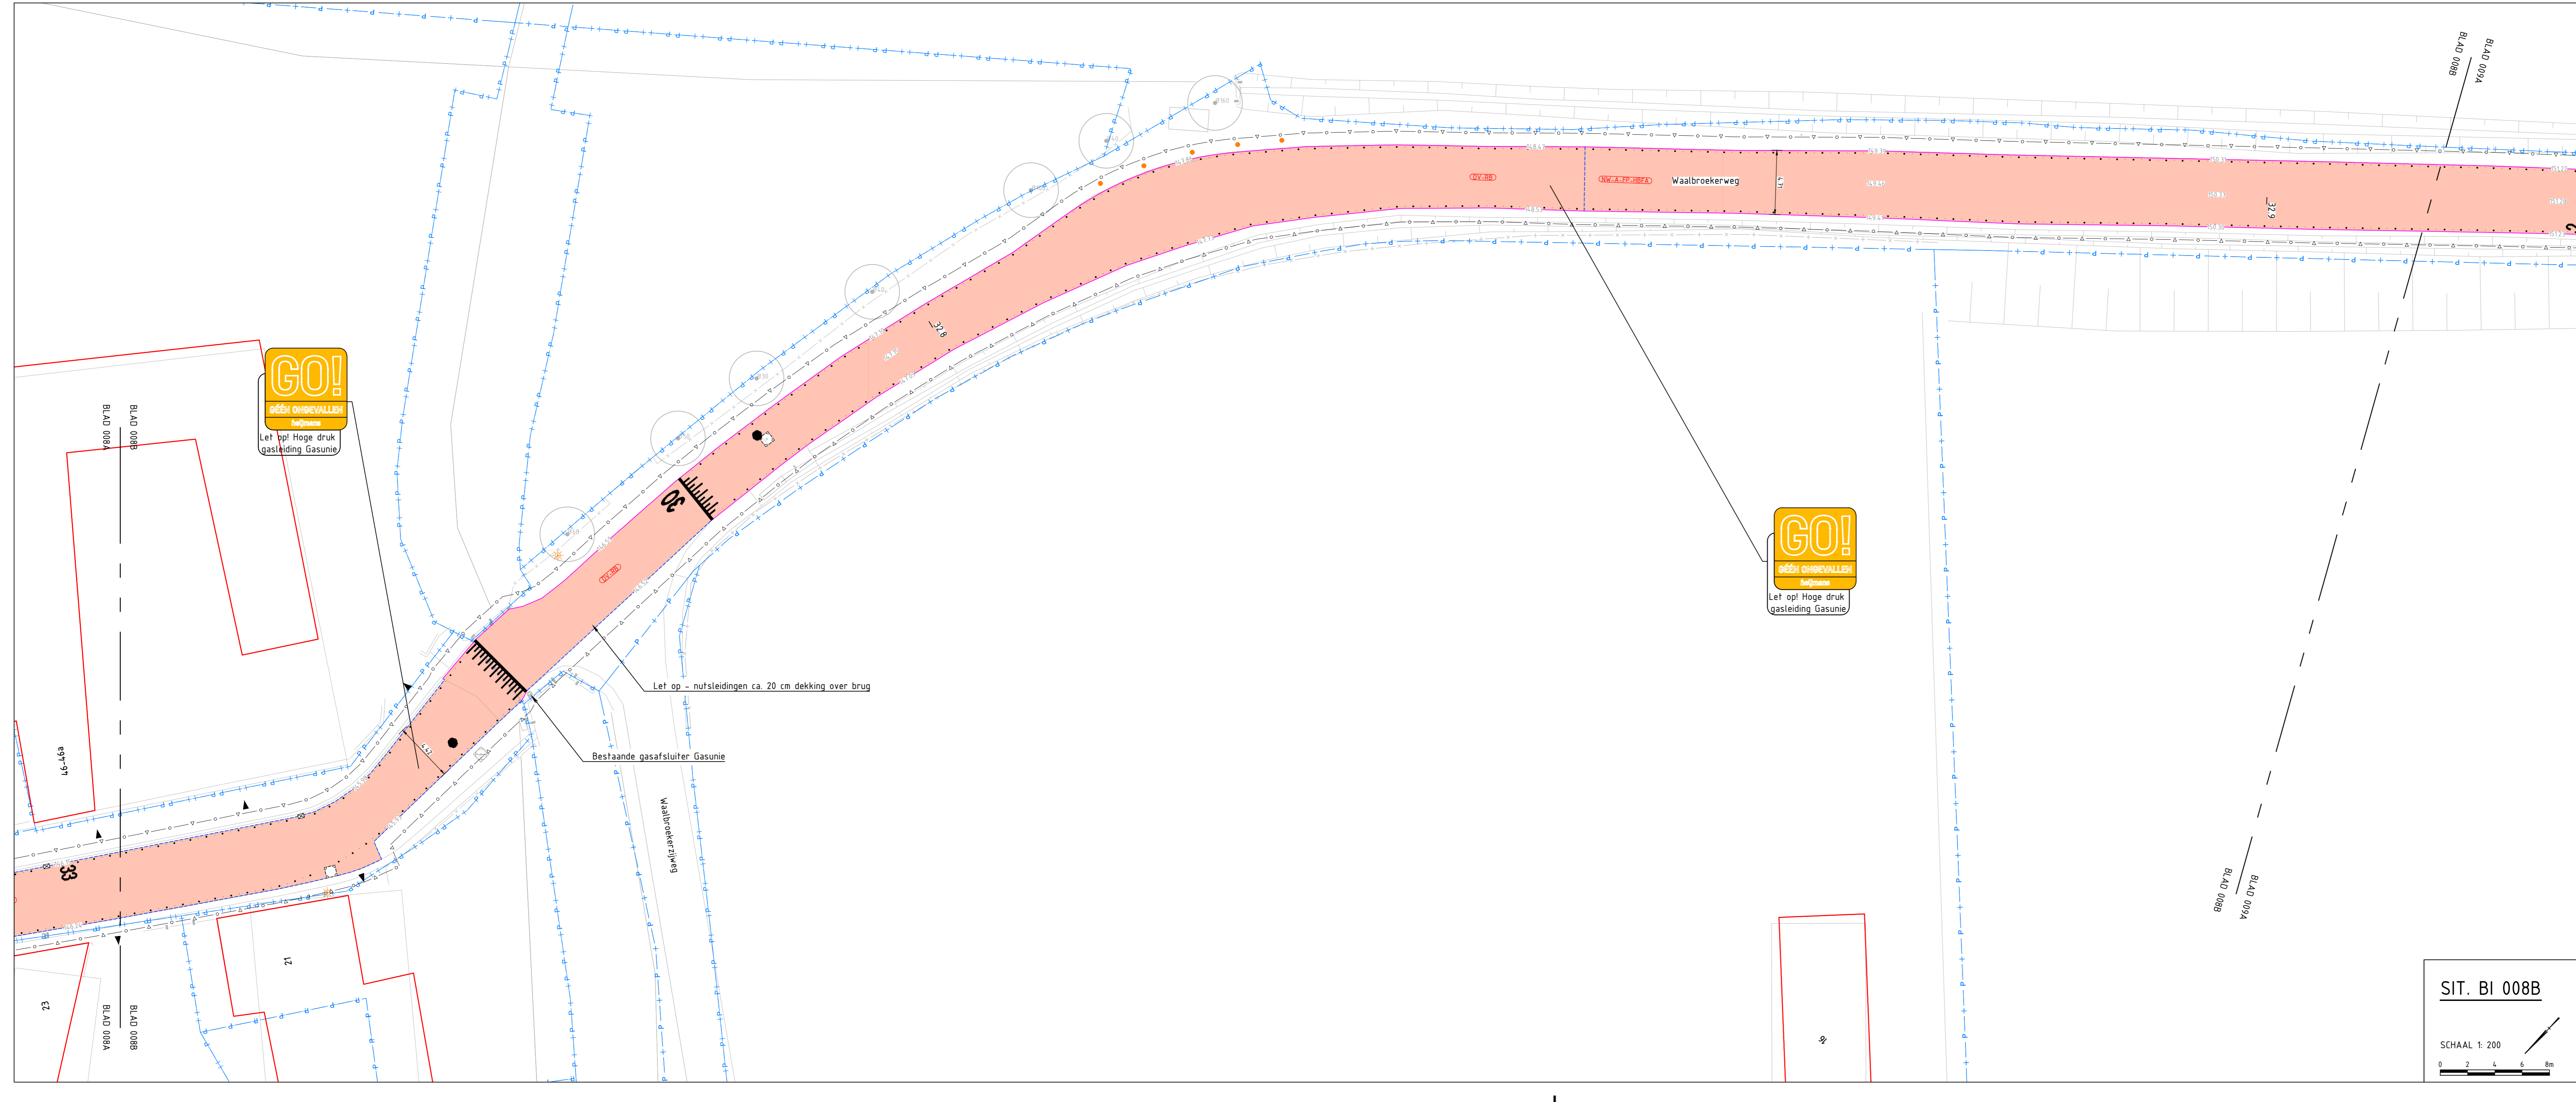

Heijmans Infra BV