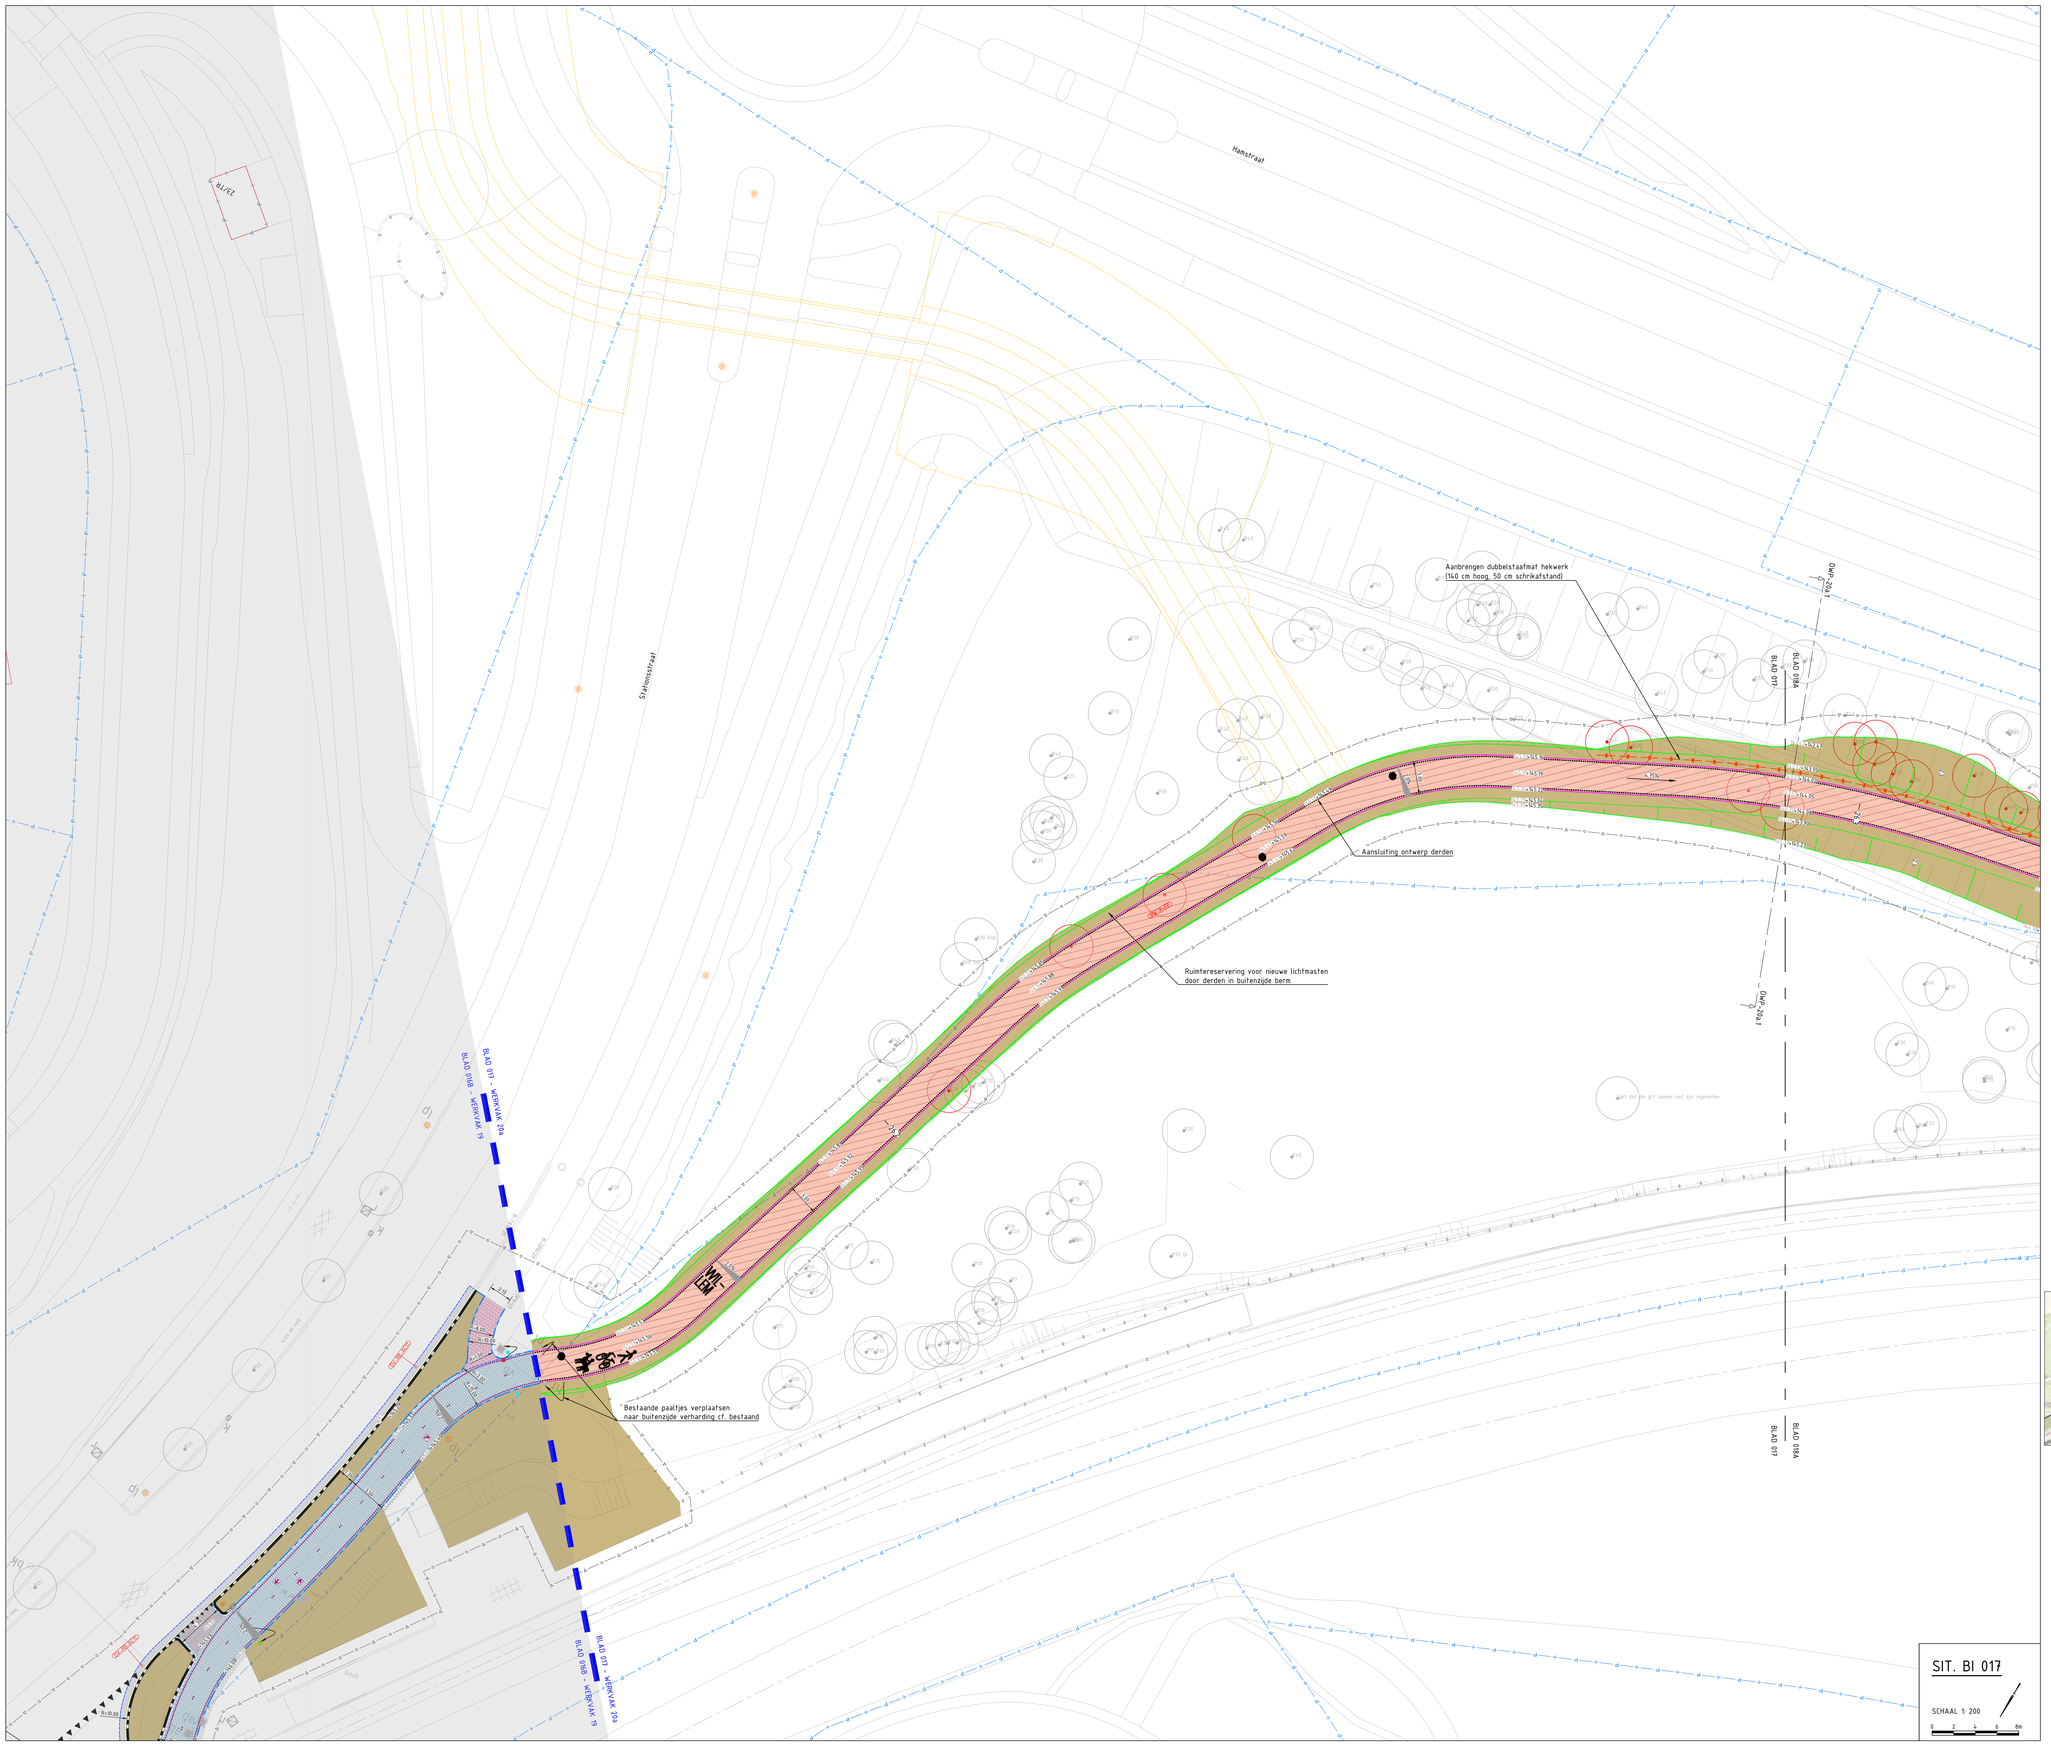
Hamstraat
Stationsstraat
BLIKEZ
Aanbrengen dubbelstaafmat hekwerk
Aansluiting ontwerp derden
Ruimtereservering voor nieuwe lichtmasten
door derden in buitenzijde berm
Bestaande paaltjes verplaatsen
naar buitenzijde verharding cf. bestaand
BLAD 017 - WERKVAK 20a
BLAD 018B - WERKVAK 19
BLAD 018A
