



**LEGENDA MARKERING & SIGNING**

**ALGEMEEN**

- Werkvoets
- Nieuw ontwerp
- Bestaande situatie
- Kadastrale grans
- Gemeente grans
- As-buit-ontour
- Afwijkingsontour incl. beschrijving len inmeting
- Meting

**MARKERING**

- Droefvoetsmarkering 0,30x2,50m en 0,20x1,50m type thermoplast lca 30m dak
- Blokstreep 5,5x10,50m type thermoplast lca 30m dak
- Blokstreep 5,5x10,50m ontmerking of detail 301
- Markering 5,5-4,5 streep 10,50 type thermoplast lca 30m dak
- Markering 5,5 streep 10,50 type thermoplast lca 30m dak
- Markering verkeersdrempel en -plafau of detail 190 - 192

**BEBOORDING**

- Bord toevoegen op aan te brengen filoplaat of detail 300
- Bord toevoegen op bestaande te handhaven filoplaat of detail 300
- Bord toevoegen op bestaande te verwijderen filoplaat of detail 300
- Aan te brengen bebording of detail 300
- Te handhaven bebording
- Te verwijderen bebording

**GROENPLAN**

- Te planten, handhaven of verwijderen boom
- Te planten boscage


**WEGMEUBILAIR / RUIMTERESERVERINGEN**

- Aan te brengen lichtmast
- Bestaande lichtmast handhaven
- Bestaande lichtmast verwijderen
- Te verwijderen lichtmast

**ALGEMENE OPMERKINGEN**

- Platen in meters
- Rechts en links t.a.v. NAF
- Verwijzing naar beschrijvende tekeningen op documentenlijsting G017554-MAK-3270
- Bouwgrenzen infra tekening
- Ontwerpgrenzen infra tekening
- Buissluiting tekening
- Overstroomgebied tekening
- Detailboek

**SIT. MS 008A**  
SCHAAL 1:200

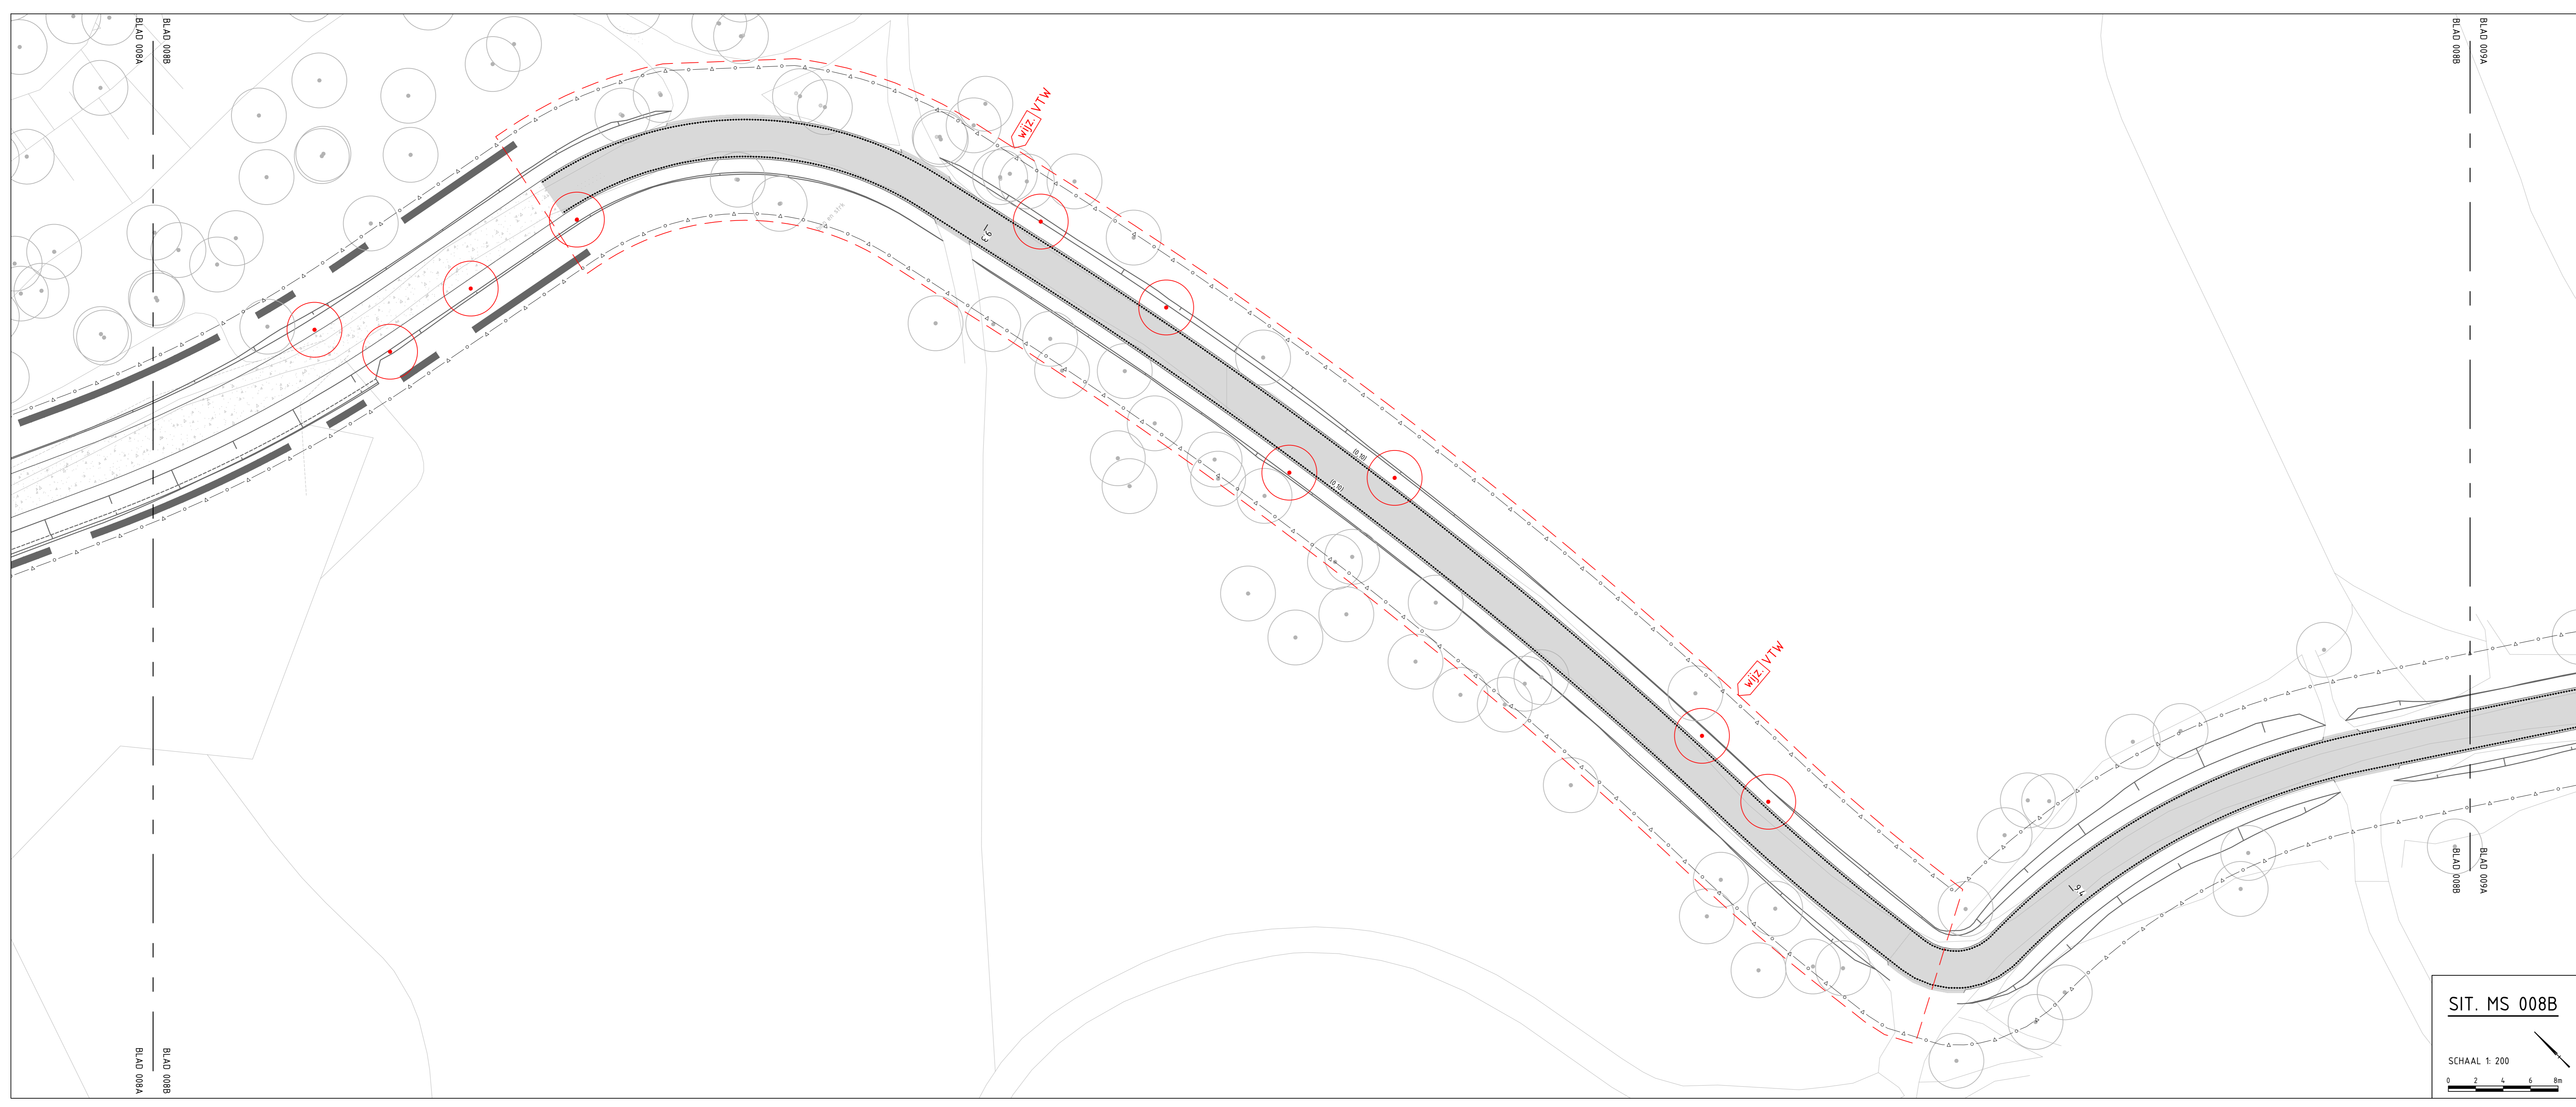

**GO!** GROEN ONTVANGELIJK

**OVERZICHTSVIEW**  
Schaal 1:30000

**FASE B 008**  
Schaal 1:5000

**Definitief**

Versie	Datum	Beschrijving	Opsteller	Geautoriseerd	Vrijgegeven	
6.0	27-11-2024	Zesde uitgave - VTM wijz. halververharding	MAK114	RaVo3	JoGe1	IvMa
5.0	22-11-2024	Vijfde uitgave - VTM wijz. markering vervalten	MAK114	RaVo3	JoGe1	IvMa
4.0	05-07-2024	Vierde uitgave - VTM wijz. bebording	MAK114	RaVo3	JoGe1	IvMa
3.0	24-04-2024	Derde uitgave - VTM wijz. bebording	MAK114	RaVo3	JoGe1	IvMa
2.0	07-02-2023	Tweede uitgave - div. wijz. mark. & signing	MAK114	RaVo3	JoGe1	IvMa
1.0	19-12-2022	Eerste definitieve versie	MAK114	RaVo3	JoGe1	IvMa

**Heijmans Infra BV**  
Grafieplein 67 Postbus 399 5240 AJ Breda t +31 (0)11 543 86 11

**heijmans**

**Parkstadroute**  
Werkvak 8B - Markeringen & signing UD  
Deelgebied B 'Brunssum - Heerten'  
Hectometring 9,08 tot 9,43

Documenttype: Tekening  
Projectnummer: G017554  
Schaal: 1:200  
Formaat: A0  
In: 29 stuken, teel nr. B  
Gebaten  
Tekeningnummer: G017554-TEK-3520  
Versie: 6.0

**SIT. MS 008B**  
SCHAAL 1:200