

**LEGENDA MARKERING & SIGNING**

ALGEMEEN			
	Werkgrans		Ontwerp recent uitgevoerd
	Nieuwe ontwerp		Ontwerp onder de handhaving
	Bestaande situatie		Bestaand verkeersplan
	Kadastrale grens		Parkeer oorden
	Geneefte grans		Locatie dwarsprofiel
	Aan-buit contour		Wijziging t.o.v. vorige versie
	Afwijkingscontour incl. beschrijving in inmeting		
	Metting		

**MARKERING**

	Dreihoeke-markering 0,30x2,5m en 0,25x3,0m type theerpas (ca. 3m dak)		Markering fiets op asfaltverharding of detail 303
	Blokstreep 5,5x10,5m type theerpas (ca. 3m dak)		Markering bromfiet op asfaltverharding of detail 304
	Blokstreep 5,5x10,5m ontrouwering of detail 305		Markering landbouwverharding op asfaltverharding of detail 305
	Markering 5,5-4,5 streep (0,30 type theerpas (ca. 3m dak)		Markering ruiter op asfaltverharding of detail 306
	Markering 5,5 streep (0,30 type theerpas (ca. 3m dak)		Markering voetganger op asfaltverharding of detail 307
	Markering verkeersopstapeling - plateau of detail 308 - 312		Markering voetbaldreiner op asfaltverharding of detail 308
<b>Doelmarkering t.o.v. asfaltverharding of detail 303</b>			
	Kantmarkering (0,30), data h.o.h. 10cm		Markering verrijpspaal of detail 309
	Kantmarkering (0,30), data h.o.h. 10cm		Markering pijl op asfaltverharding of detail 310
	2,70-0,30 streep (0,30)		Markering pijl op eensteenteverharding of detail 311
	0,50-0,30 streep (0,30)		Markering zandpaal op asfaltverharding of detail 312
	0,30-2,70 streep (0,30)		Markering lichtmetriecol op asfaltverharding of detail 313
<b>Doelmarkering t.o.v. eensteenteverharding</b>			
	Kantmarkering op betongrijp (0,30 x h.o.h. 10cm incl. groenak strip 10cm, gebreed l.w. of fabriek of detail 312)		Markering markering op asfaltverharding afmeting 500 mm constructie marker op asfalt - en detail 314
	2,70-0,30 streep (0,30) op eensteentrijp (0,30) groenak strip 10cm, gebreed l.w. of fabriek of detail 312		Markering markering op asfaltverharding afmeting 500 mm constructie marker op asfalt - en detail 315
	Markering 0,50-0,50 streep (0,30) op betongrijp incl. groenak strip 10cm, gebreed l.w. of fabriek of detail 312		Markering markering op eensteenteverharding of detail 316
	Markering 0,30-2,70 streep (0,30) op betongrijp incl. groenak strip 10cm, gebreed l.w. of fabriek of detail 312		

**BEBOORDING**

	Bord bevestigd op aan te brengen vlooppaas of detail 300		Bord bevestigd op aan te brengen lichtpaas
	Bord bevestigd op bestaande te handhaven vlooppaas of detail 300		Bord bevestigd op bestaande te handhaven lichtpaas
	Bord bevestigd op bestaande te verplaatsen vlooppaas of detail 300		Bord bevestigd op bestaande te verplaatsen lichtpaas
	Bord bevestigd aan te verwijderen vlooppaas of detail 300		Bord bevestigd aan te verwijderen lichtpaas
	Aan te brengen bebording of detail 300		
	Te handhaven bebording		
	Te verwijderen bebording		

**GROENPLAN**

	Te planten, handhaven of verwijderen boom		Te planten beesthuys
--	---	--	----------------------


**WEGMEUBILAIR / RUIMTERESERVERINGEN**

	Aan te brengen lichtpaas		Bestaande lichtpaas verplaatsen
	Bestaande lichtpaas handhaven		Te verwijderen lichtpaas

**ALGEMENE OPMERKINGEN**

- Ruiter in meten
- Handhaven naar bijbehorende tekening op documentenplanning G017554-MAX-327N
- Bevestiging infra tekening
- Bebording infra tekening
- Bebording tekening
- Overzichtplan tekening
- Datumbek

SIT. MS 010A  
SCHAAL 1:200

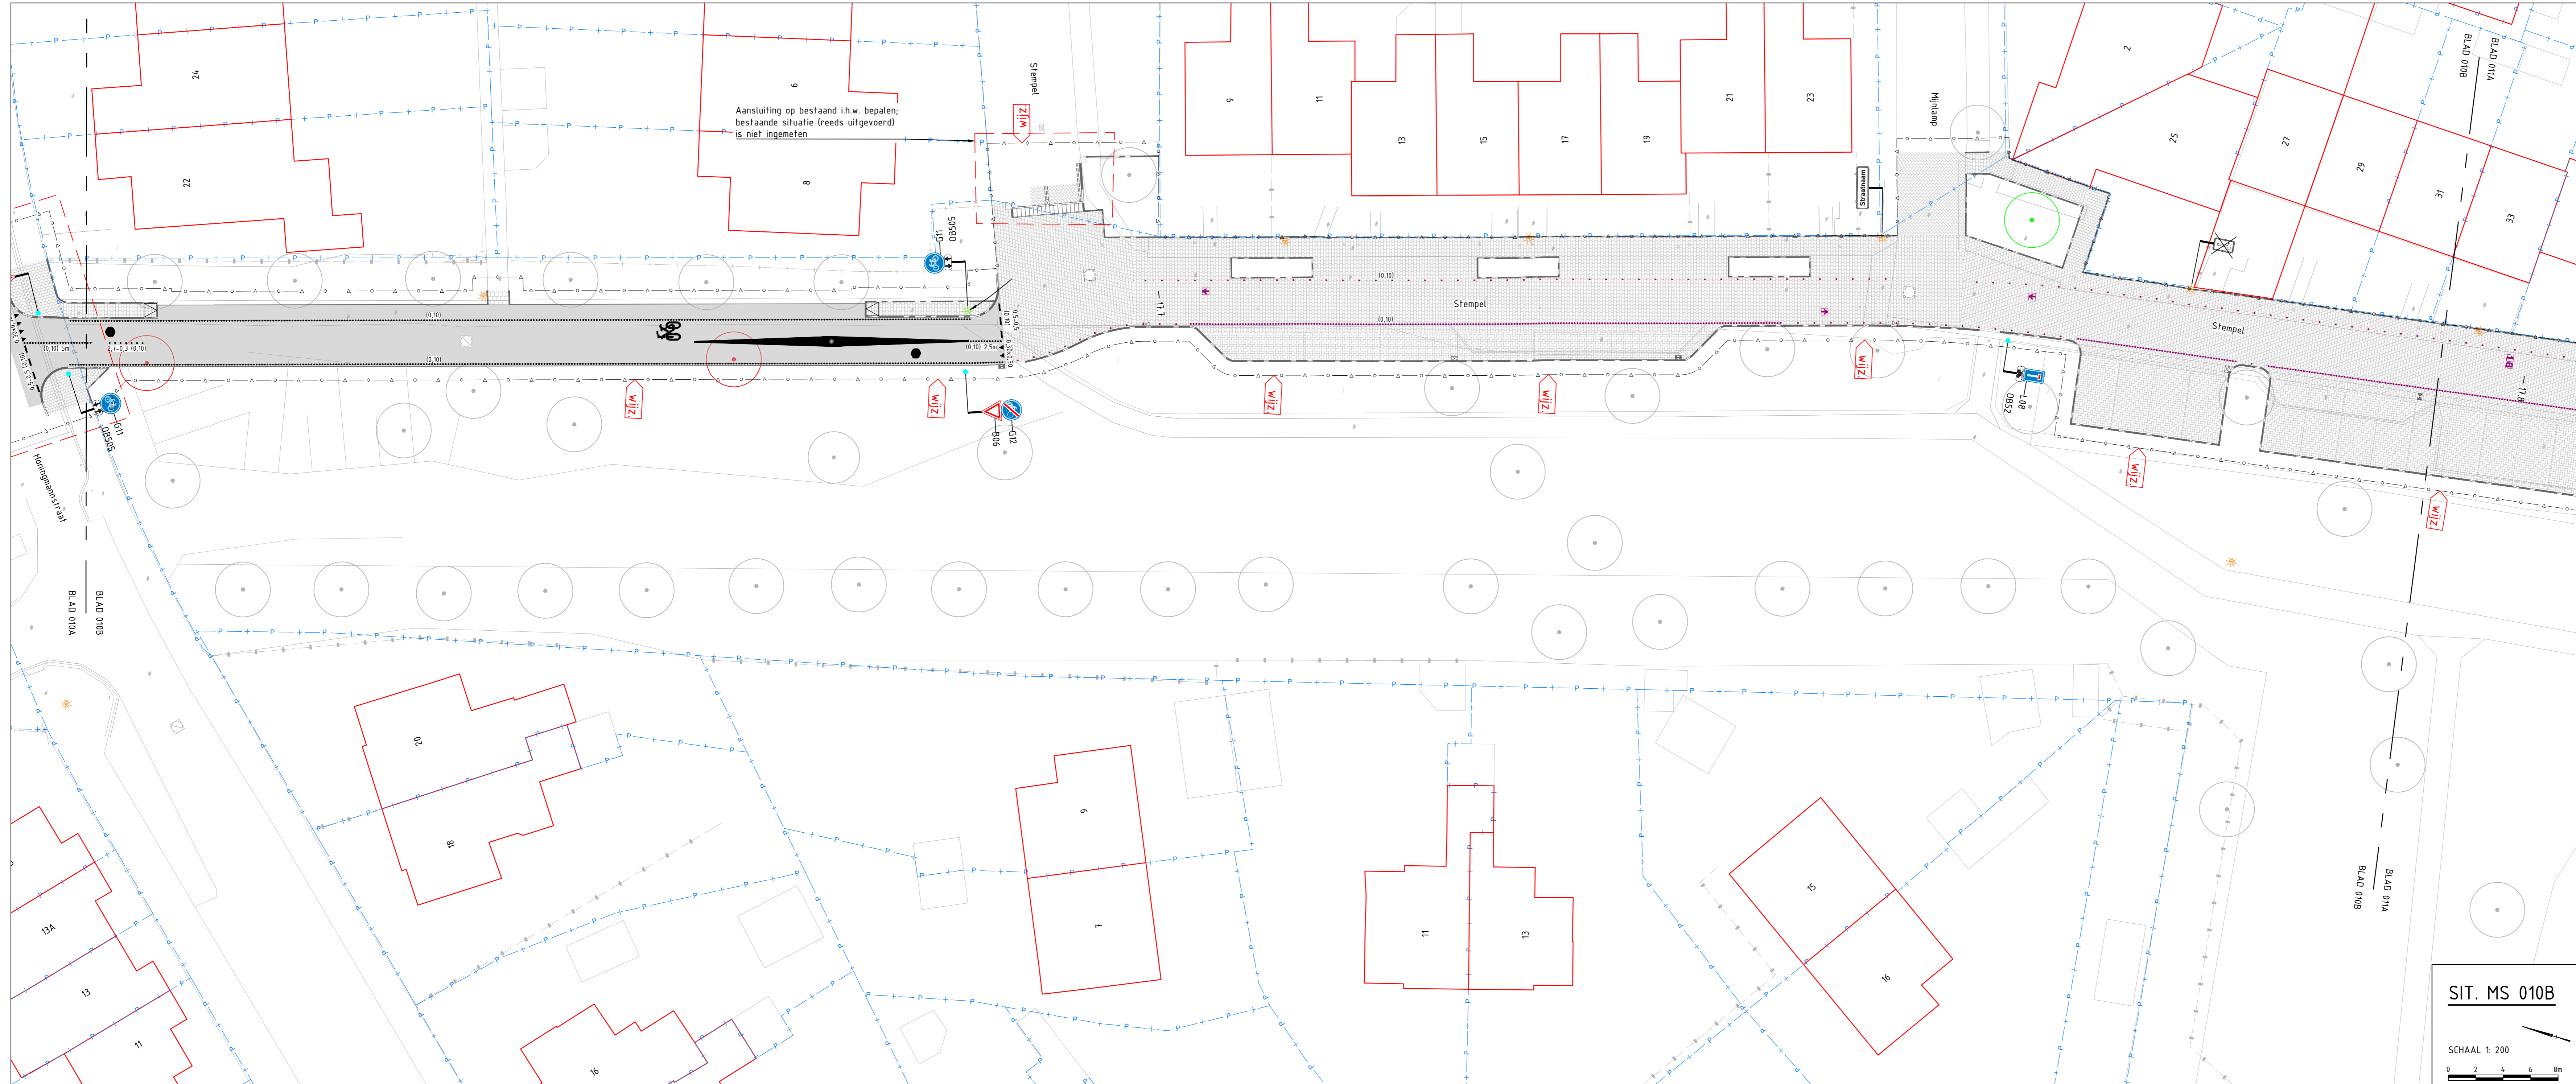

**GO!**  
GREEN OVERVEELT

**FASE C 010**  
Schaal 1:5000

**OVERZICHTVIEW**  
Schaal 1:30000

**Definitief**

№	Datum	Doelomschrijving	MaaktMk	RaVo3	JdG51	IvMa
4.0	20-03-2025	Vierde uitgave - div. wijzigingen	MakMk	RaVo3	JdG51	IvMa
3.0	11-10-2024	Derde uitgave - IZON, grans, DHT, EIkke	MakMk	RaVo3	JdG51	IvMa
2.0	11-05-2023	Tweede uitgave - div. wijzigingen	MakMk	RaVo3	JdG51	IvMa
1.0	31-03-2023	Definitieve versie	MakMk	RaVo3	JdG51	IvMa
Versie	Datum	Beschrijving	Opsteller	Gecontroleerd	Goedgekeurd	Wijzigingen

**heijmans**

**Heijmans Infra BV**

Graafschap 67 Postbus 389  
5204 AJ Boxtel t +31 (0)175 543 86 11

**Parkstadroute**  
Werkvak 13 - Markering & signing UO  
Deelgebied C 'Landgraaf'  
Hectometerring 17.44 tot 17.79

Documenttype Tekening  
Projectnummer G017554  
Schaal 1:200  
Formaat A0  
In 29 bladen, blad nr. 10  
Geboden  
Tekeningnummer G017554-TEK-354B  
Versie 4.0

SIT. MS 010B  
SCHAAL 1:200